


度会ウィンドファーム新設工事概要のお知らせ

平成27年 3月

1. 工事位置図(工事施工範囲)

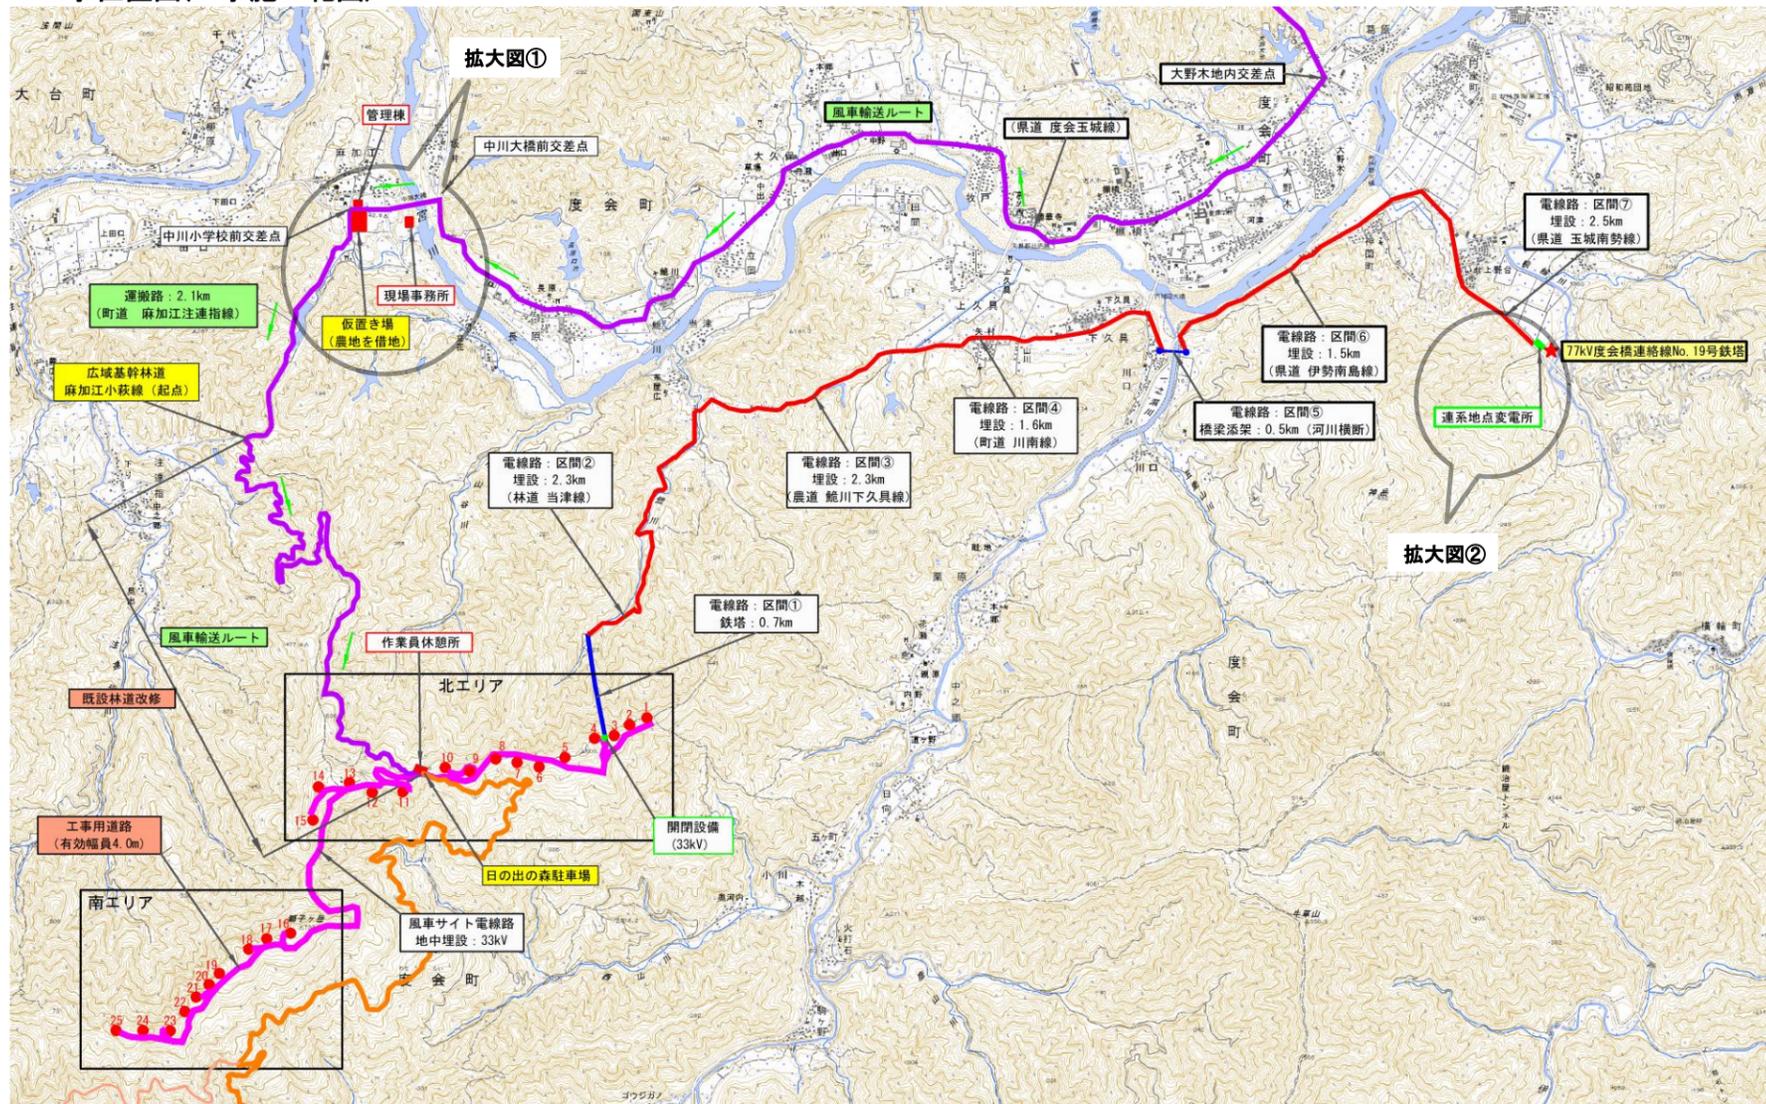

拡大図①



拡大図②



2. 工事概要

工 事 名 : 度会ウィンドファーム新設工事
 工 期 : 2014年 11月 ~ 2017年 3月
 (北エリア14基(11号機除く)は2017年2月に運転開始予定)
 (南エリア11基は順次施工予定)
 工事場所 : 三重県度会郡度会町日の出の森 周辺
 発注者 : エコ・パワー 株式会社
 東京都品川区大崎1-6-1 TOC大崎ビルディング1号棟5階
 請負者 : コスモエンジニアリング 株式会社
 三重県度会郡度会町麻加江字森ノ前1307
 工 事 内 容 : 当工事は、度会町の山の稜線に風力発電機(風車)を25基設置する工事です。上記設置に伴い、風力発電機で発電する電力を最寄の連系点まで送電するケーブル埋設工事および発電所を管理する管理棟を新築する工事を行います。

TEL: 03-5487-8560

TEL: 0596-64-0090


3. 一般事項

作業時間及び作業日について


- 作業時間は、8時から17時までを原則とします。但し、作業途中にて終了出来ない事態が発生した場合、作業時間の延長が有ります。
 - 日曜日を原則として休工とします。但し、工程等都合によりやむを得ず作業を行う場合も有ります。
- 作業時対応について
- 県道の送電線は、車道敷きに埋設するため、車輛片側交互通行となります。歩行者・自転車は誘導員の誘導により通行願います。また、自宅や耕作地への出入り口となっている箇所において作業をする場合は、前もって個別にお知らせし、対応を相談させていただきます。
 - 町道の送電線につきましても、車道敷きに埋設するため、車輛片側交互通行となります。歩行者・自転車は誘導員の誘導により通行願います。また、自宅や耕作地への出入り口となっている箇所において作業をする場合は、前もって個別にお知らせし、対応を相談させていただきます。
 - 工事関係者には安全教育を実施し、周辺の状況を周知させ、住民の安全確保、一般車両最優先を周知徹底します。

概略工程について

	2014年	2015年			2016年				2017年		
	11~12月	1~3月	4~6月	7~9月	10~12月	1~3月	4~6月	7~9月	10~12月	1~3月	4~6月
土木・建築工事		伐採工事・土工事・風車基礎工事				管理棟建方		北エリア営業運転開始			
風力発電機部材輸送・組立		<南エリア工事・順次施工予定>				伐採工事・土工事・風車基礎工事~					
電気工事		送電線路工事・鉄塔工事				アンカーリング・ブレード・タワー 他 輸送~組立					
備考	北エリア工事		南エリア工事								

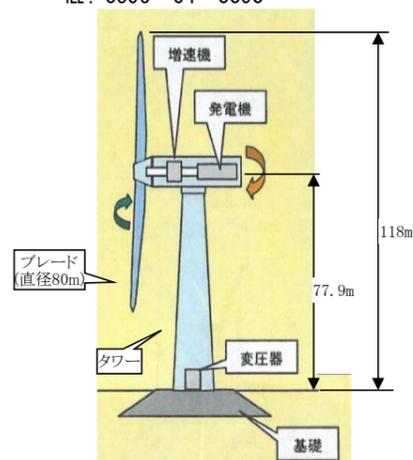

林道・町道 通行についてのお願い

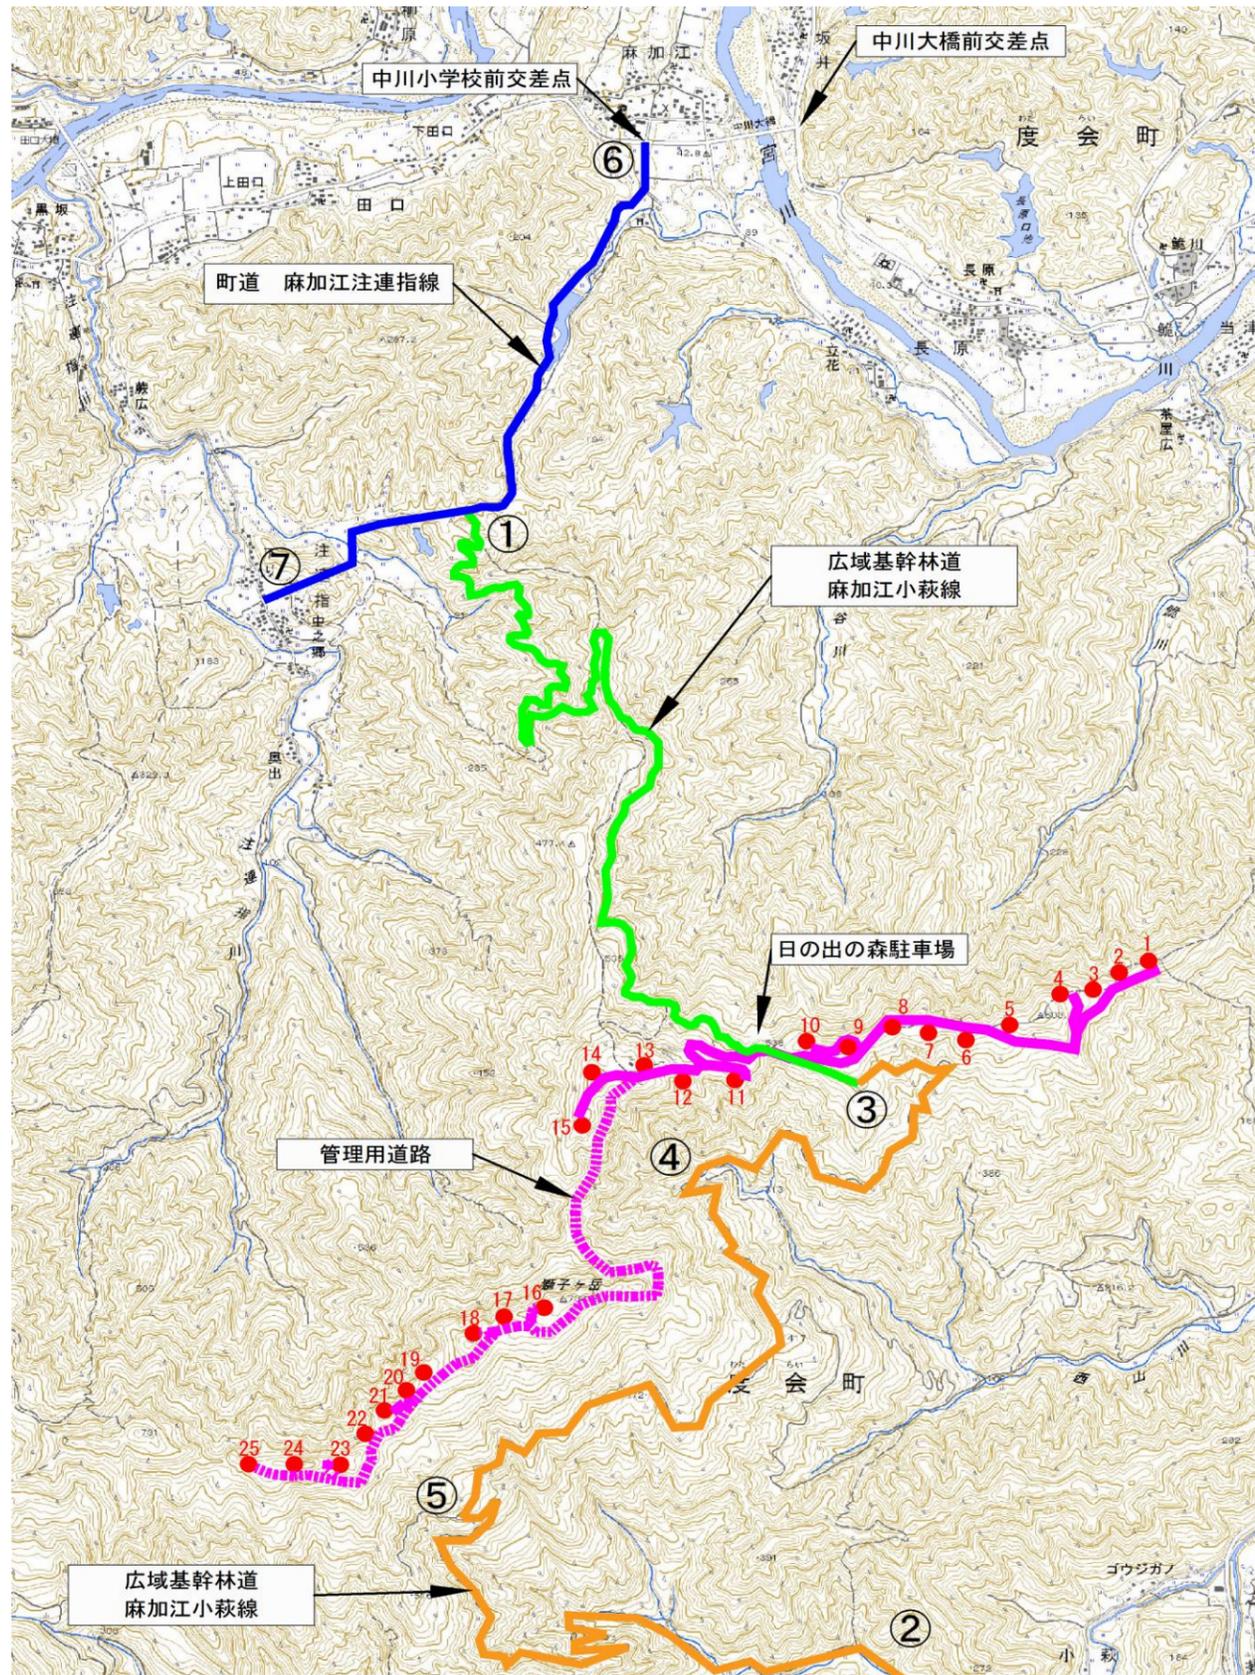

- 凡例
- 工事車両が頻繁に通行する町道 ※期間等の詳細は右記の青線部を参照下さい
 - 通行規制および通行止めとなる林道 ※期間等の詳細は右記の緑線部を参照下さい
 - 通行に支障のない林道
 - 本工事にて造成する管理用道路(風力発電設備設置後のメンテナンス用道路)

日頃から、地元の皆様方には度会ウィンドファーム事業に対して御協力を頂き厚く御礼申し上げます。
 工事期間中は、周辺の皆様には何かとご不便をお掛けしますが、御理解と御協力をお願い致します。

度会ウィンドファーム新設工事における近隣道路の通行状況について(2015年12月まで)

	2015年											
	4月	5月	6月	7月	8月	9月	10月	11月	12月			
林道(麻加江側林道入り口～日の出の森駐車場) 左図①～③												
町道(旧中川小学校交差点～林道入り口) 左図⑥～①												

■ 林道: 通行止め

- ・平日および土日・祝日終日通行止め。
- ・左図の①②③④⑤に通行止めの標識を設置します。
- ・区間沿線の森林所有者様等で通行される場合は、対応させていただきますので、コスモエンジニアリング(株)(TEL: 0596-64-0090)までご連絡下さい。
- 但し工事状況により、安全上、通行できない場合もありますので、ご不便お掛けしますその際はご容赦下さい。

■ 町道: 通行可

- ・一般車両を最優先と致しますが、工事車両が頻繁に走行していますので、ご注意下さい
- ・左図の⑥⑦に注意喚起を促す標識を設置します。
- 但し工事状況により、やむを得ず通行止めとさせて頂く場合があります。
- その際は、事前に改めて周知致します。

2016年1月以降については、別途御連絡致します。

問い合わせ先
 コスモエンジニアリング 株式会社
 三重県度会郡度会町麻加江字森ノ前1307
 TEL: 0596-64-0090