
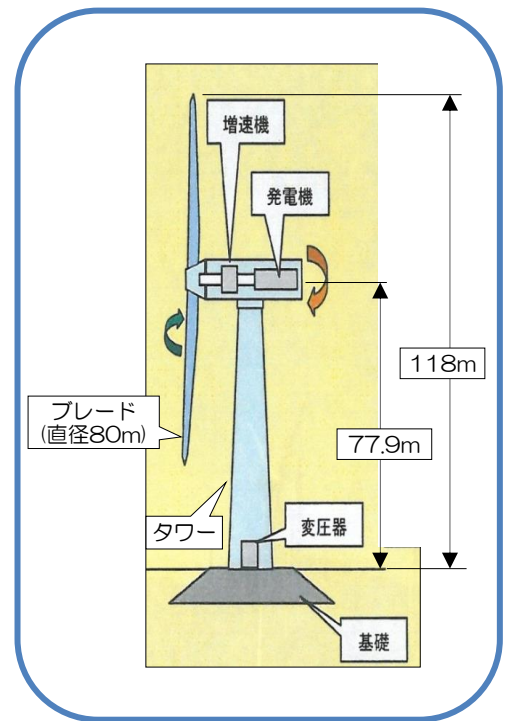


風力発電所建設工事（度会ウィンドファーム新設工事）進捗状況と今後の計画予定（ご報告）

2015年12月

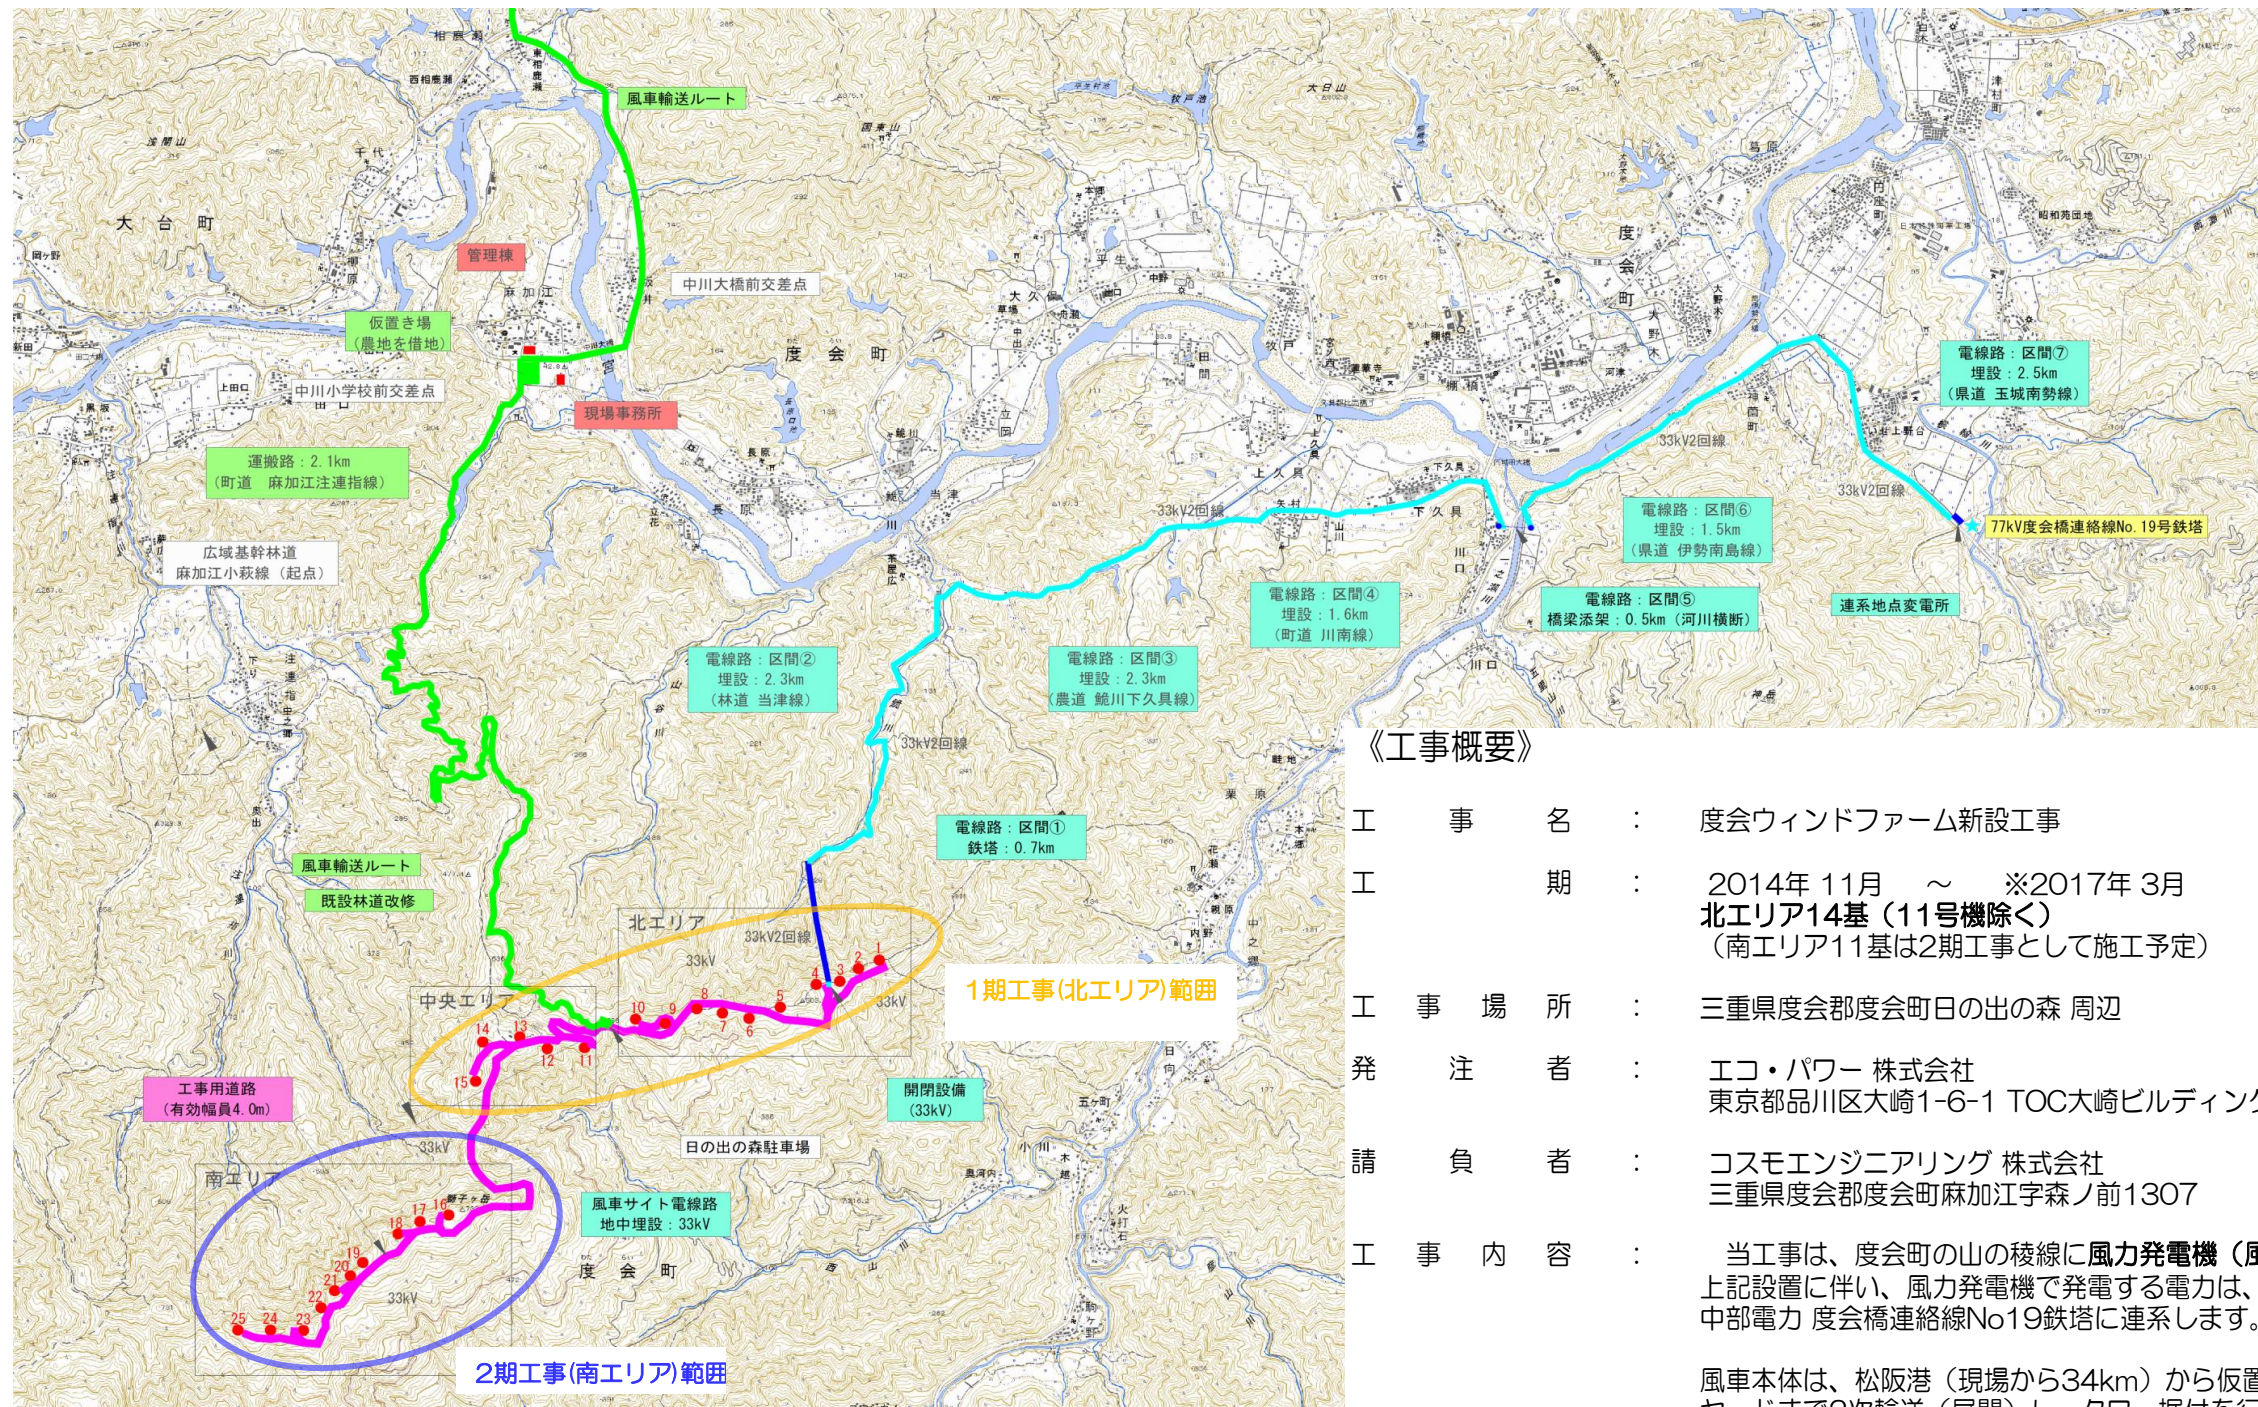

《工事概要》

工 事 名	度会ウィンドファーム新設工事		
工 期	2014年 11月 ～ ※2017年 3月 北エリア14基（11号機除く） （南エリア11基は2期工事として施工予定）		
工 事 場 所	三重県度会郡度会町日の出の森 周辺		
発 注 者	エコ・パワー 株式会社 東京都品川区大崎1-6-1 TOC大崎ビルディング1号棟5階		TEL： 03-5487-8560
請 負 者	コスモエンジニアリング 株式会社 三重県度会郡度会町麻加江字森ノ前1307		TEL： 0596-64-0090
工 事 内 容	当工事は、度会町の山の稜線に 風力発電機（風車）を14基設置（南エリア：11基は2期工事） する工事です。 上記設置に伴い、風力発電機で発電する電力は、送電線（埋設10.4km,架空0.7km）を設置し、 中部電力 度会橋連絡線No19鉄塔に連系します。		

風車本体は、松阪港（現場から34km）から仮置き場まで1次輸送（夜間）し、ヤードまで2次輸送（昼間）し、タワー据付を行います。（施工時期：6月～12月予定）

《概略工程》

	2014年	2015年				2016年				2017年		工事進捗状況 (12/末時点)
	11～12月	1～3月	4～6月	7～9月	10～12月	1～3月	4～6月	7～9月	10～12月	1～3月	4～6月	
						管理棟建方					★	
土木・建築工事		伐採工事・土工事・風車基礎工事				伐採工事・土工事・風車基礎工事～				北エリア営業運転開始		伐採完了 土工事90% 基礎構築中
						<南エリア工事:順次施工予定>						
風力発電機部材 輸送・組立						風車部材 輸送～組立						風車組立準備中
電気工事		電線ケーブル工事・鉄塔工事				変電設備工事・舗装復旧工事						モノレール設置中 変電所工事準備中
備考	北エリア工事 南エリア工事											全体：約50%

